
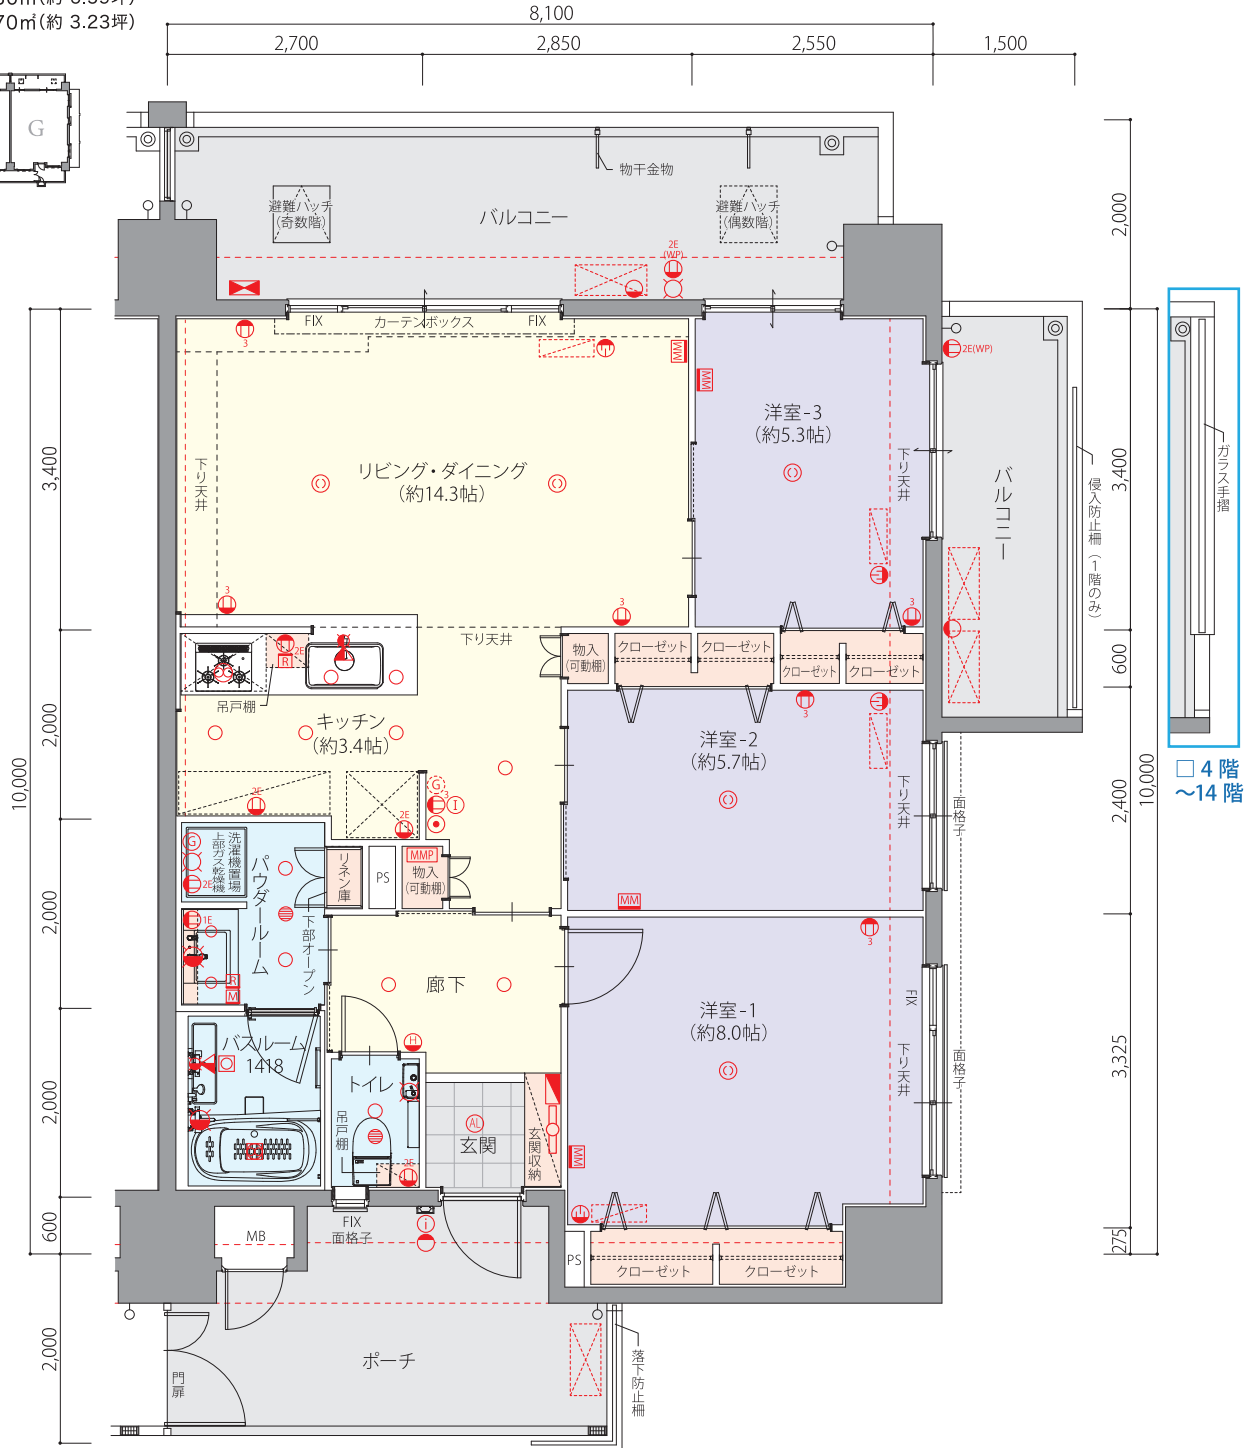
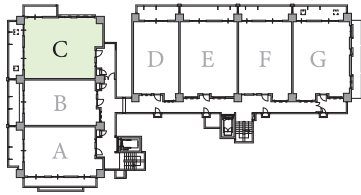


# C type

## WEST棟 3LDK


専有面積 80.20㎡(約24.26坪)  
 バルコニー面積/21.80㎡(約 6.59坪)  
 ポーチ面積/10.70㎡(約 3.23坪)

□ 4階～14階

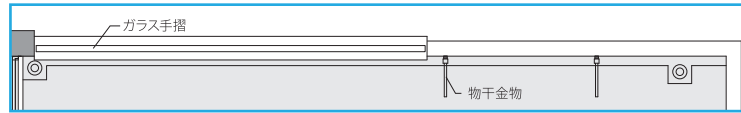


□ 4階  
～14階

|     | WEST棟   |         |         | NORTH棟 |   |   |    |
|-----|---------|---------|---------|--------|---|---|----|
| 14階 | A(1401) | B(1402) | C(1403) | D      | E | F | G2 |
| 13階 | A(1301) | B(1302) | C(1303) | D      | E | F | G2 |
| 12階 | A(1201) | B(1202) | C(1203) | D      | E | F | G2 |
| 11階 | A(1101) | B(1102) | C(1103) | D      | E | F | G2 |
| 10階 | A(1001) | B(1002) | C(1003) | D      | E | F | G2 |
| 9階  | A(901)  | B(902)  | C(903)  | D      | E | F | G2 |
| 8階  | A(801)  | B(802)  | C(803)  | D      | E | F | G2 |
| 7階  | A(701)  | B(702)  | C(703)  | D      | E | F | G2 |
| 6階  | A(601)  | B(602)  | C(603)  | D      | E | F | G2 |
| 5階  | A(501)  | B(502)  | C(503)  | D      | E | F | G2 |
| 4階  | A(401)  | B(402)  | C(403)  | D      | E | F | G1 |
| 3階  | A(301)  | B(302)  | C(303)  | D      | E | F | G1 |
| 2階  | A(201)  | B(202)  | C(203)  | D      | E | F | G1 |
| 1階  | エントランス  | B(101)  | C(102)  | 駐車場・車路 |   |   |    |

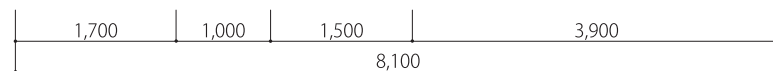

□ 1階

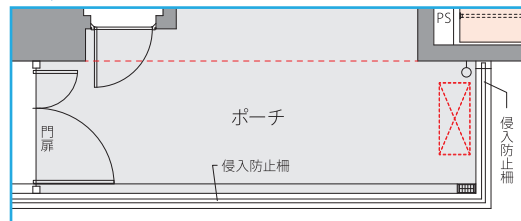

※縮尺:約1/80 ※単位:mm

※設計・設備・仕様は施工の都合上、または行政指導上、一部変更になる場合があります。予めご了承ください。

※建築基準法及び行政指導・近隣との協議・プライバシー配慮の為、窓ガラスについては網入ガラス、網入型板ガラス、合わせ不透明ガラス等になる場合があります。また、窓及びバルコニーに目隠しパネルが取り付けられる場合があります。