




NORTH棟 2LDK



専有面積 **69.12m²** (約20.90坪)
バルコニー面積 / 14.20m² (約 4.29坪)

SELECT PLAN

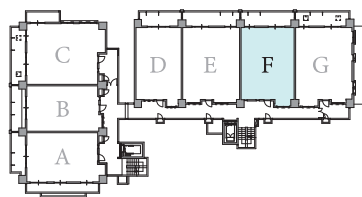


	WEST 棟			NORTH 棟			
14階	A	B	C	D(1404)	E(1405)	F(1406)	G2(1407)
13階	A	B	C	D(1304)	E(1305)	F(1306)	G2(1307)
12階	A	B	C	D(1204)	E(1205)	F(1206)	G2(1207)
11階	A	B	C	D(1104)	E(1105)	F(1106)	G2(1107)
10階	A	B	C	D(1004)	E(1005)	F(1006)	G2(1007)
9階	A	B	C	D(904)	E(905)	F(906)	G2(907)
8階	A	B	C	D(804)	E(805)	F(806)	G2(807)
7階	A	B	C	D(704)	E(705)	F(706)	G2(707)
6階	A	B	C	D(604)	E(605)	F(606)	G2(607)
5階	A	B	C	D(504)	E(505)	F(506)	G2(507)
4階	A	B	C	D(404)	E(405)	F(406)	G1(407)
3階	A	B	C	D(304)	E(305)	F(306)	G1(307)
2階	A	B	C	D(204)	E(205)	F(206)	G1(207)
1階	入口	入口	入口	駐車場・車路			

□ 4 階～14 階

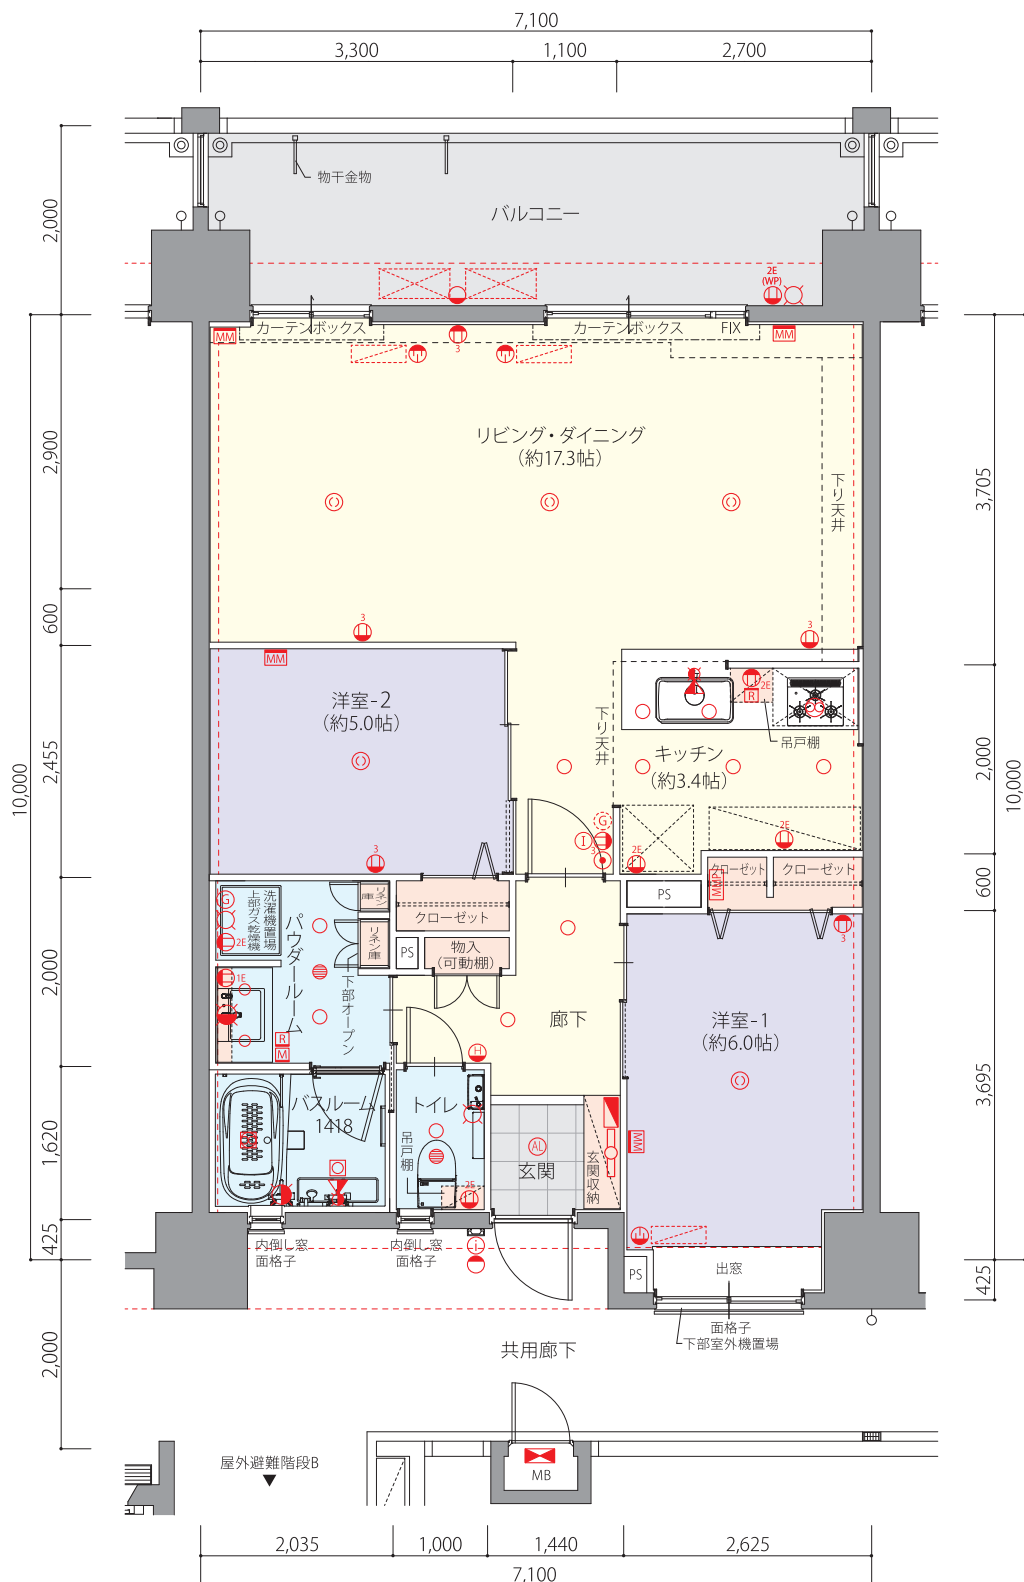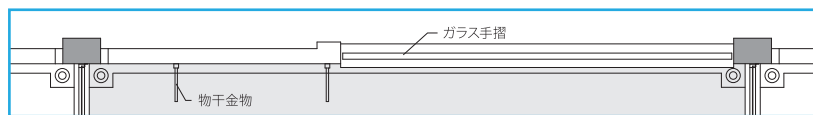

□ 11 階～14 階

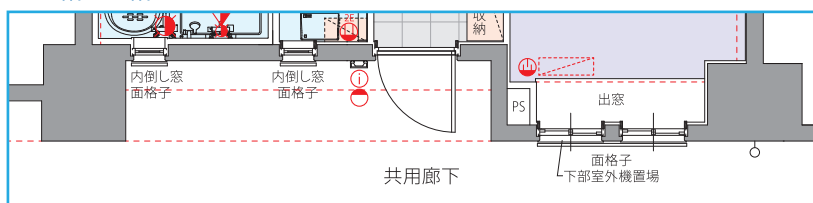

※縮尺:約1/80 ※単位:mm

※設計・設備・仕様は施工の都合上、または行政指導上、一部変更になる場合があります。予めご了承ください。

※建築基準法及び行政指導・近隣との協議・プライバシー配慮の為、窓ガラスについては網入ガラス、網入型板ガラス、合わせ不透明ガラス等になる場合があります。また、窓及びバルコニーに目隠し/バネルが取り付けられる場合があります。

※Fタイプ洋室-3にはエアコンは設置できません。