


B1type 2LDK

1階


専有面積 **64.25m²** (約19.43坪)

テラス面積 / 18.09m² (約5.47坪)

花壇面積 / 6.80m² (約2.05坪)

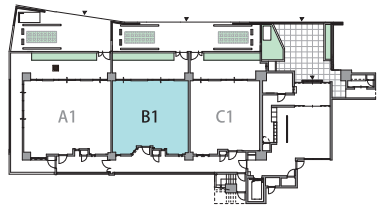

			D3 (1401)	14階
			D3 (1301)	13階
			D3 (1201)	12階
			D3 (1101)	11階
			D3 (1001)	10階
			D3 (901)	9階
			D2 (801)	8階
A2 (701)	B2 (702)	C3 (703)	D1 (704)	7階
A2 (601)	B2 (602)	C3 (603)	D1 (604)	6階
A2 (501)	B2 (502)	C3 (503)	D1 (504)	5階
A2 (401)	B2 (402)	C3 (403)	D1 (404)	4階
A2 (301)	B2 (302)	C2 (303)	D1 (304)	3階
A2 (201)	B2 (202)	C2 (203)	D1 (204)	2階
A1 (101)	B1 (102)	C1 (103)	エントランス	1階

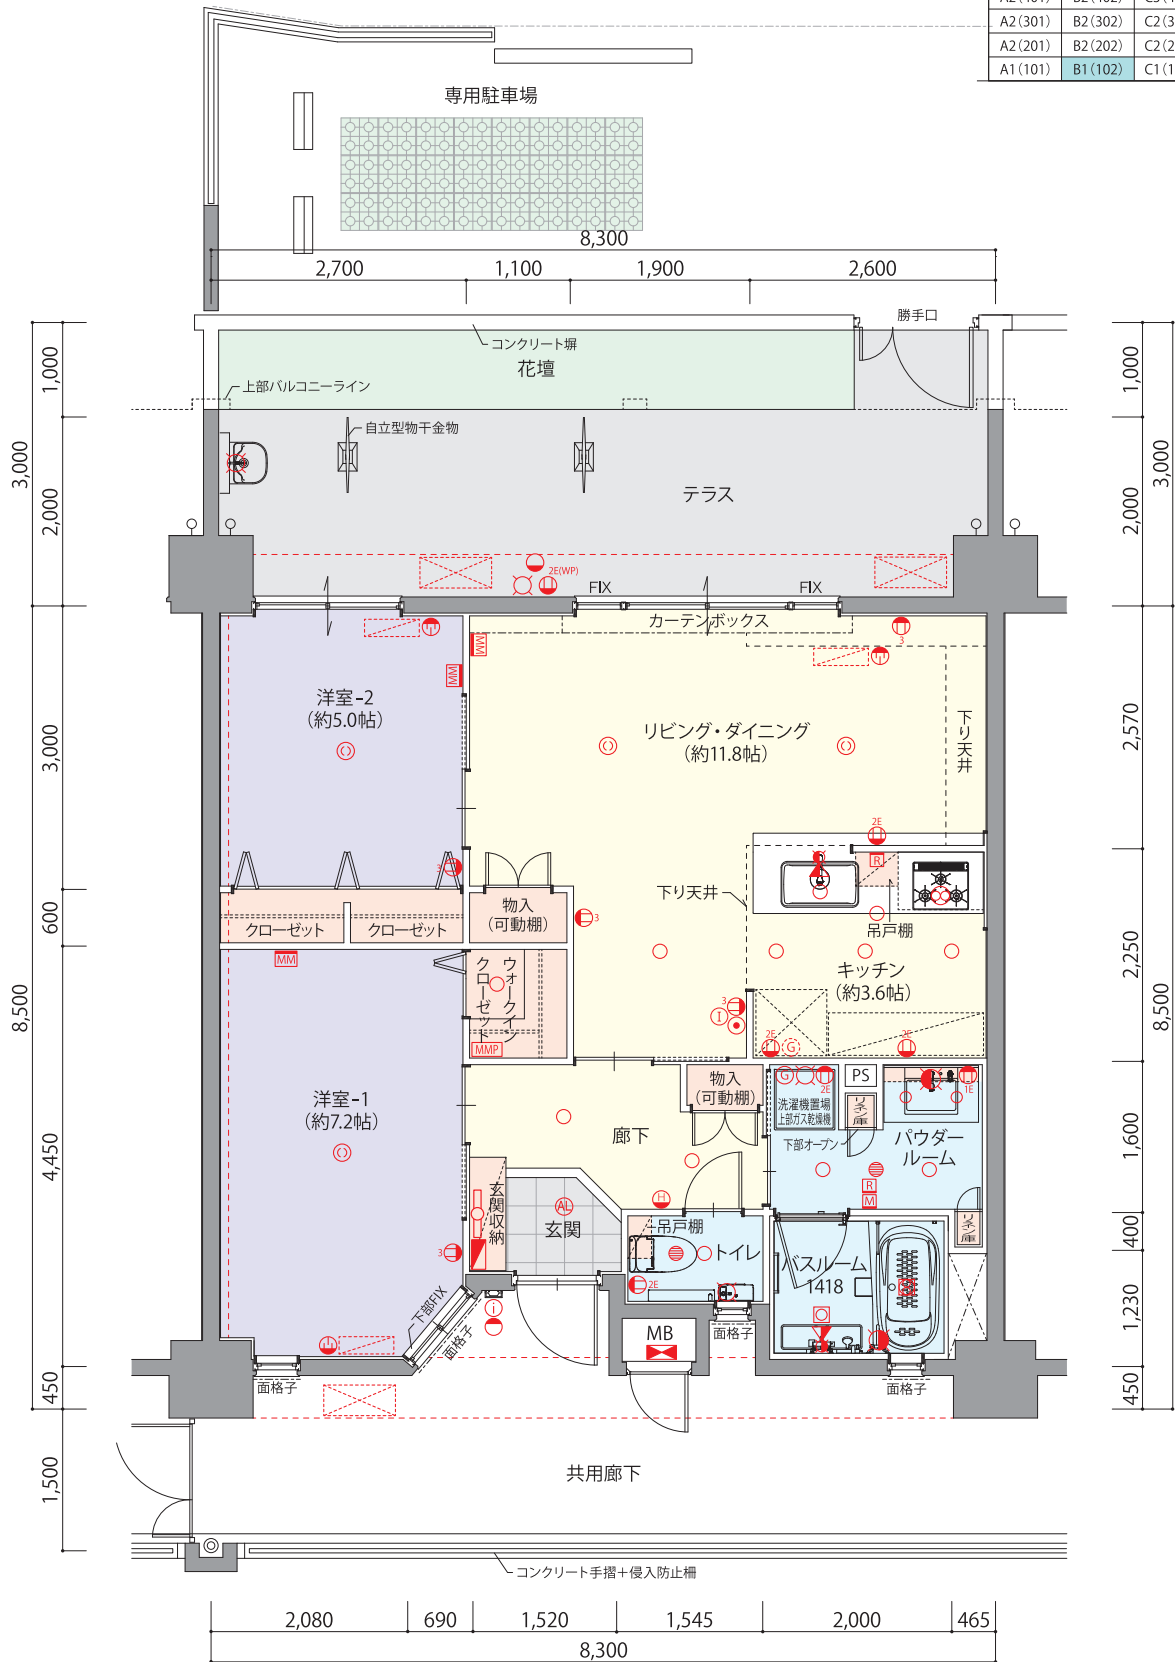

※縮尺: 約1/80 ※単位: mm

※設計・設備・仕様は施工の都合上、または行政指導上、一部変更になる場合があります。予めご了承ください。
※建築基準法及び行政指導・近隣との協議・プライバシー配慮の為、窓ガラスについては網入ガラス、網入型板ガラス、合わせ不透明ガラス等になる場合があります。
また、窓及びバルコニーに目隠しパネルが取り付けられる場合があります。